


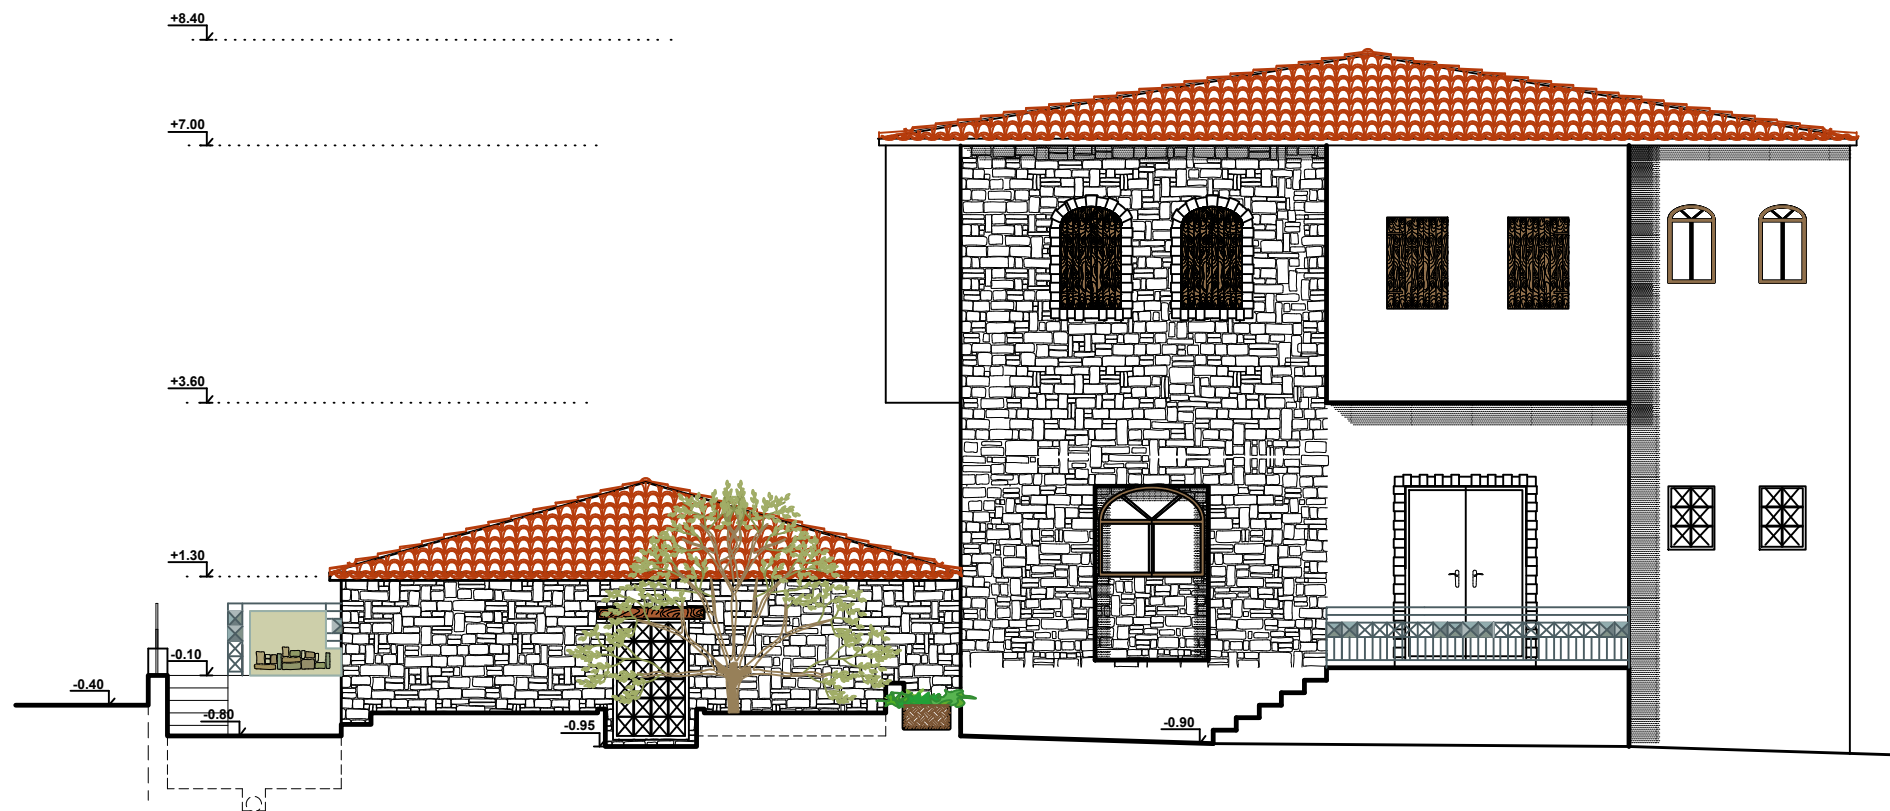

ΑΝΑΤΟΛΙΚΗ ΟΨΗ - ΔΙΑΜΟΡΦΩΣΗ