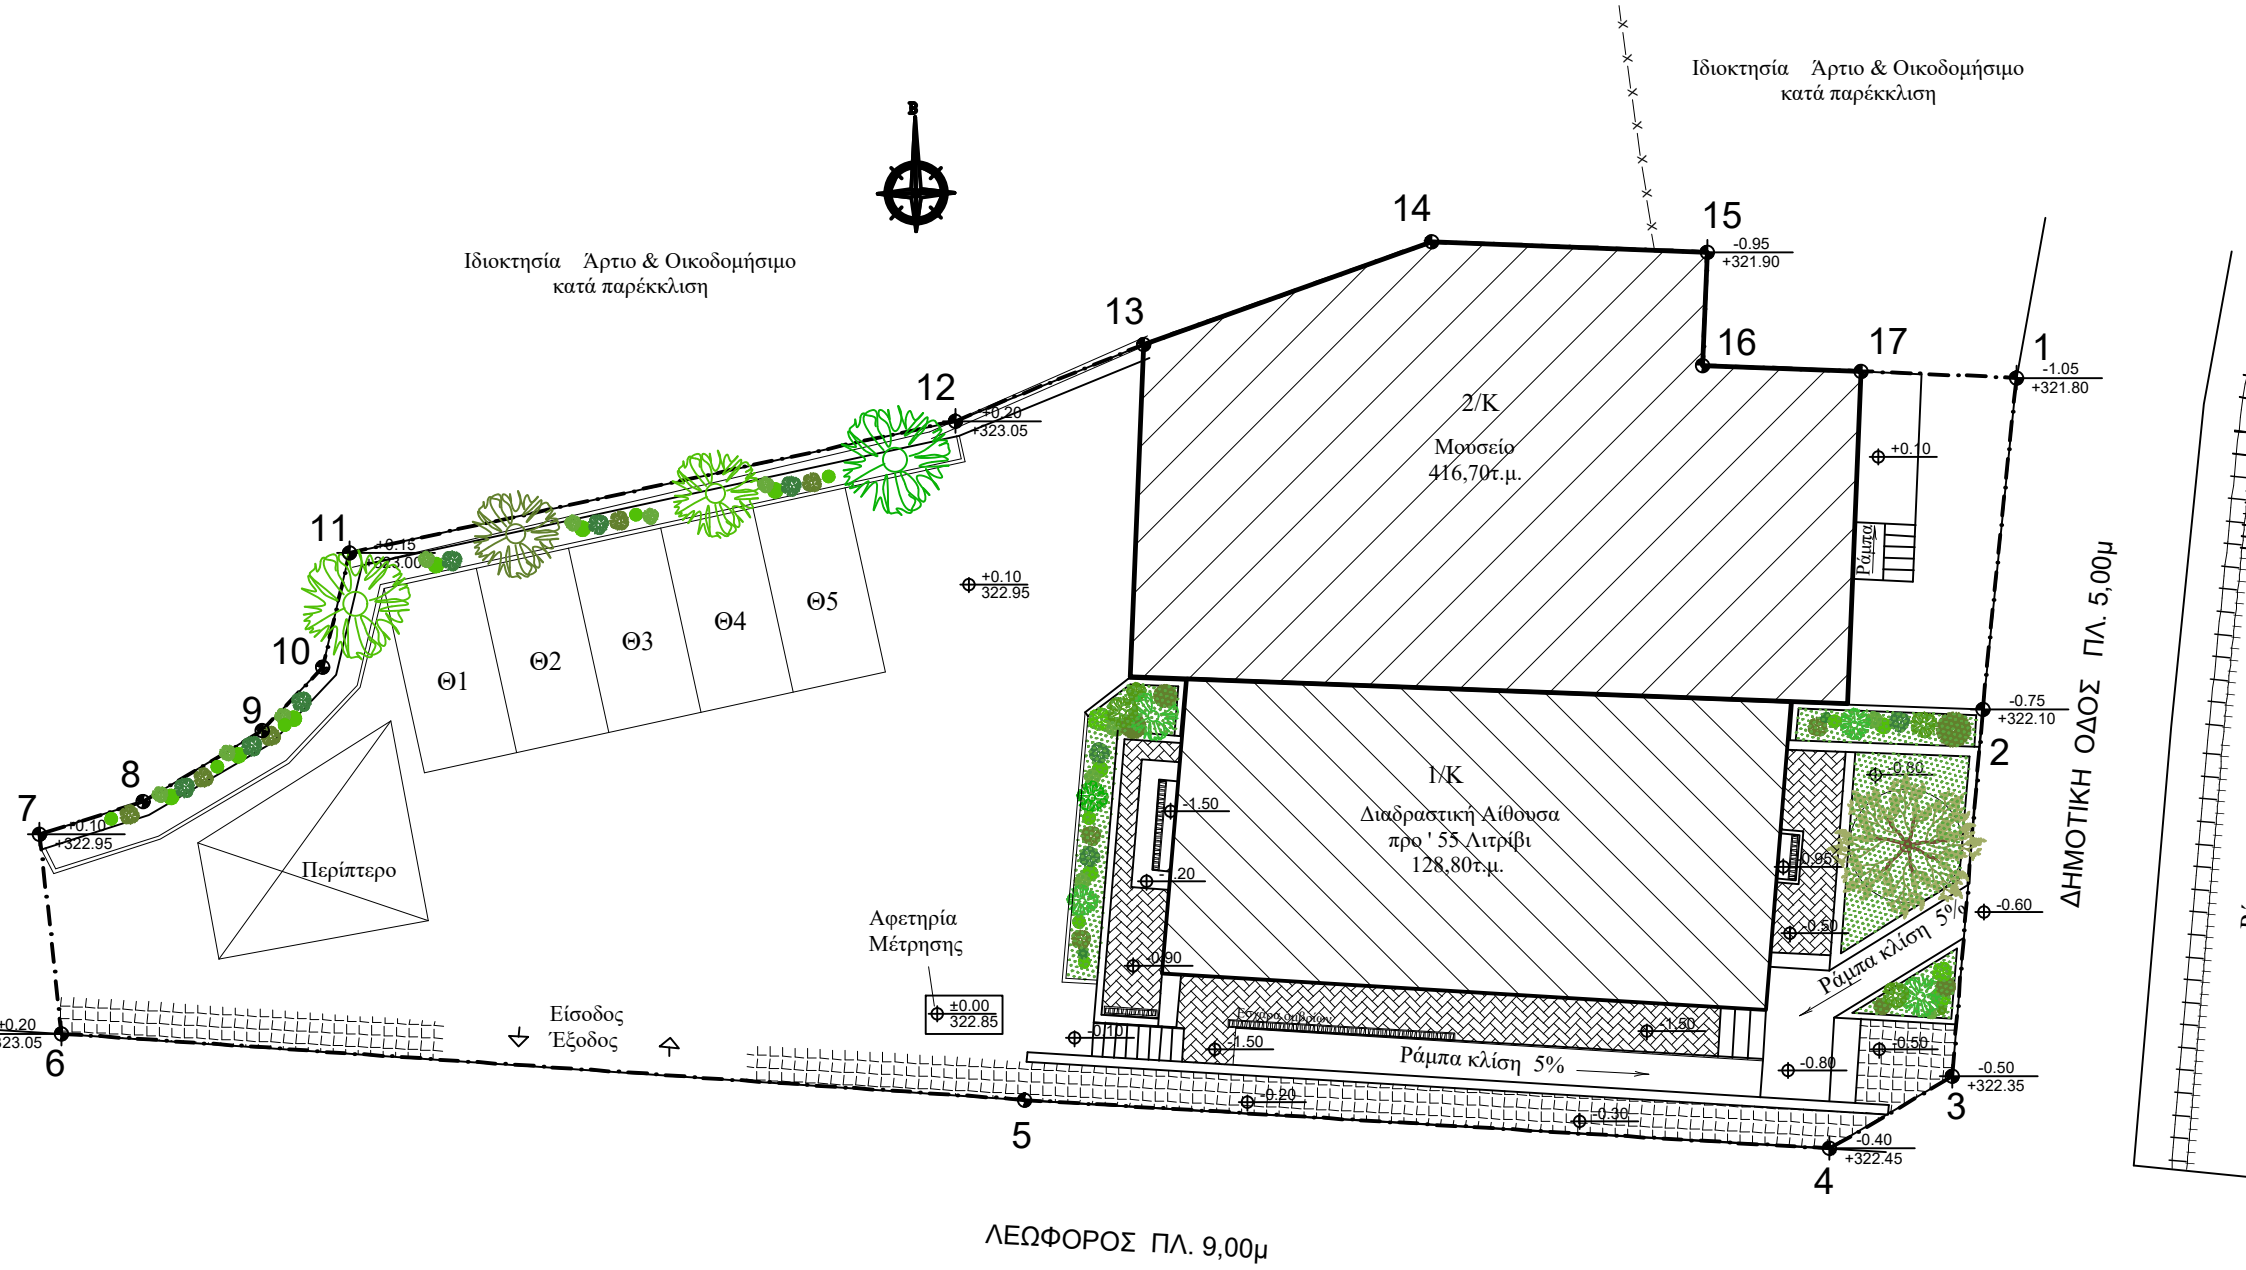
Ιδιοκτησία Άρτιο & Οικοδομήσιμο
κατά παρέκκλιση
Ιδιοκτησία Άρτιο & Οικοδομήσιμο
κατά παρέκκλιση
2/Κ
Μουσείο
416,70τ.μ.
1/Κ
Διαδραστική Αίθουσα
προ ' 55 Λιτρίβι
128,80τ.μ.
Θ1
Θ2
Θ3
Θ4
Θ5
Περίπτερο
Αφετηρία
Μέτρησης
Είσοδος
Έξοδος
Ράμπα κλίση 5%
Ράμπα κλίση 5%
Ράμπα
ΔΗΜΟΤΙΚΗ ΟΔΟΣ ΠΛ. 5,00μ
ΛΕΩΦΟΡΟΣ ΠΛ. 9,00μ
1 -1.05 +321.80
2 -0.75 +322.10
3 -0.50 +322.35
4 -0.40 +322.45
5
6 +0.20 323.05
7 +0.10 +322.95
8
9
10
11 +0.15 +323.00
12 +0.20 +323.05
13
14
15 -0.95 +321.90
16
17
+0.10 322.95
±0.00 322.85